


ÚZEMNÍ PLÁN CHLUMEC

VÝKRES DOPRAVNÍ A TECHNICKÉ INFRASTRUKTURY

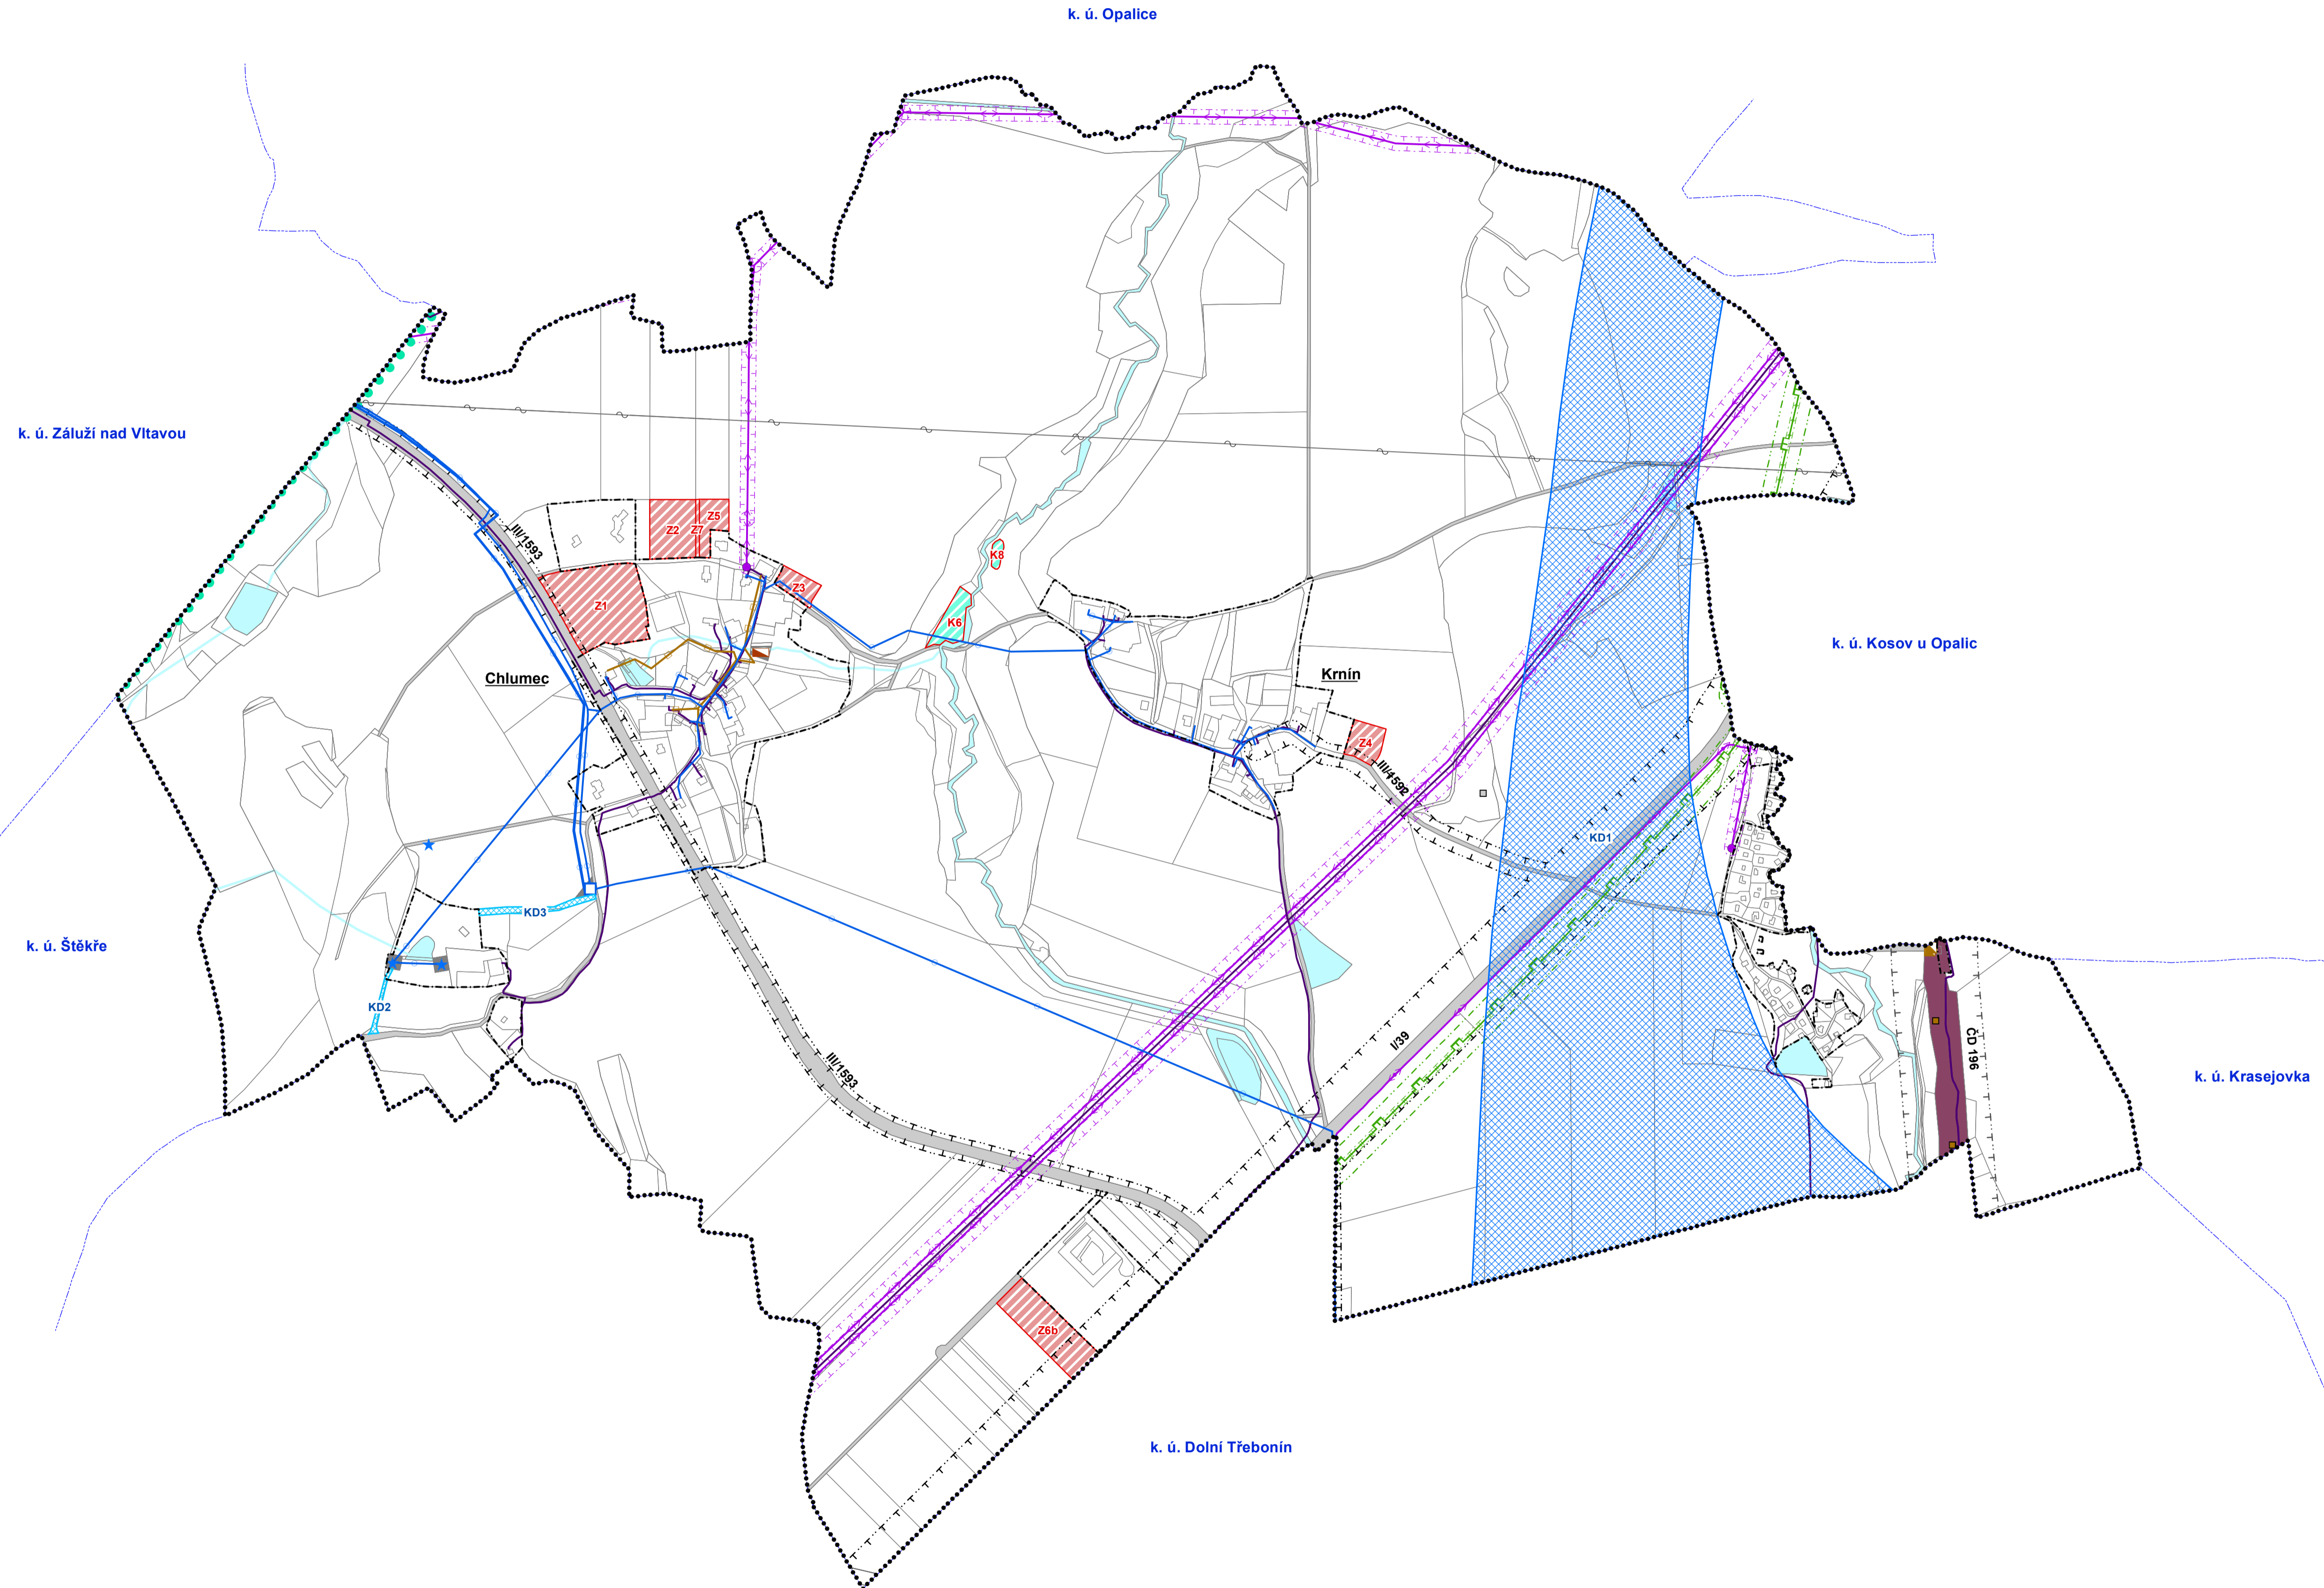

- ZÁKLADNÍ ČLENĚNÍ ÚZEMÍ**
- stav návrh
 - Hranice řešeného území
 - Hranice katastrálních území
 - Hranice zastavěného území k 30. 11. 2017
 - Zastavitelné plochy
- DOPRAVNÍ INFRASTRUKTURA**
- Plochy silniční dopravy
 - Plochy železniční dopravy
 - Koridor silniční dopravy
 - Koridor železniční dopravy
 - Ochranné pásmo silnice
 - Ochranné pásmo železnice
 - Turistická cesta
- TECHNICKÁ INFRASTRUKTURA**
- Plochy technické infrastruktury**
- Plochy technické infrastruktury
- Plochy vodní a vodohospodářské**
- Vodní toky a plochy
- ZÁSOBOVÁNÍ VODOU**
- Zdroj pitné vody
 - Vodojem
 - Vodovodní řad
- KANALIZACE**
- Kanalizace
 - Čistírna odpadních vod
 - Technologický objekt na kanalizaci
- SPOJE**
- Rádioreléová trasa
 - Radiová stanice na RR trase
 - Komunikační zařízení
 - Telekomunikační kabel
- ZÁSOBOVÁNÍ ELEKTRICKOU ENERGIÍ**
- Trafostanice
 - Venkovní vedení elektrické sítě VN 1-35 kV
 - Venkovní vedení elektrické sítě VVN 110 kV
 - Kabelové vedení elektrické sítě VN 1-35 kV
 - Ochranné pásmo elektrického vedení
- ZÁSOBOVÁNÍ PLYNEM**
- Plynovod VTL
 - Bezpečnostní pásmo plynovodu
 - Ochranné pásmo plynovodu

NÁVRH K OPAKOVANÉMU VEŘEJNÉMU PROJEDNÁNÍ - SRPEN 2019

| ÚZEMNÍ PLÁN CHLUMEC | | |
|---|--|---|
| Objednatel: | Obec Chlumec | Pořizovatel: Obecní úřad Chlumec |
| Zhotovitel: | Atelier proREGIO, s.r.o. |  |
| Osoba oprávněná podle zvláštního právního předpisu k projektové činnosti ve výstavbě: | Ing. arch. Michal Hadlač | |
| Číslo autorizace: | 03 497 | |
| Projektant: | Ing. arch. Stanislav Kovář, CSc. Mgr. Barbora Necedová Mgr. Jan Ambrož | |
| VÝKRES DOPRAVNÍ A TECHNICKÉ INFRASTRUKTURY | | Autorizační razítko Měřítko 1 : 5 000 |
| | | D2 |

